


Treppe 1


1:100




Perspektive Treppe 1

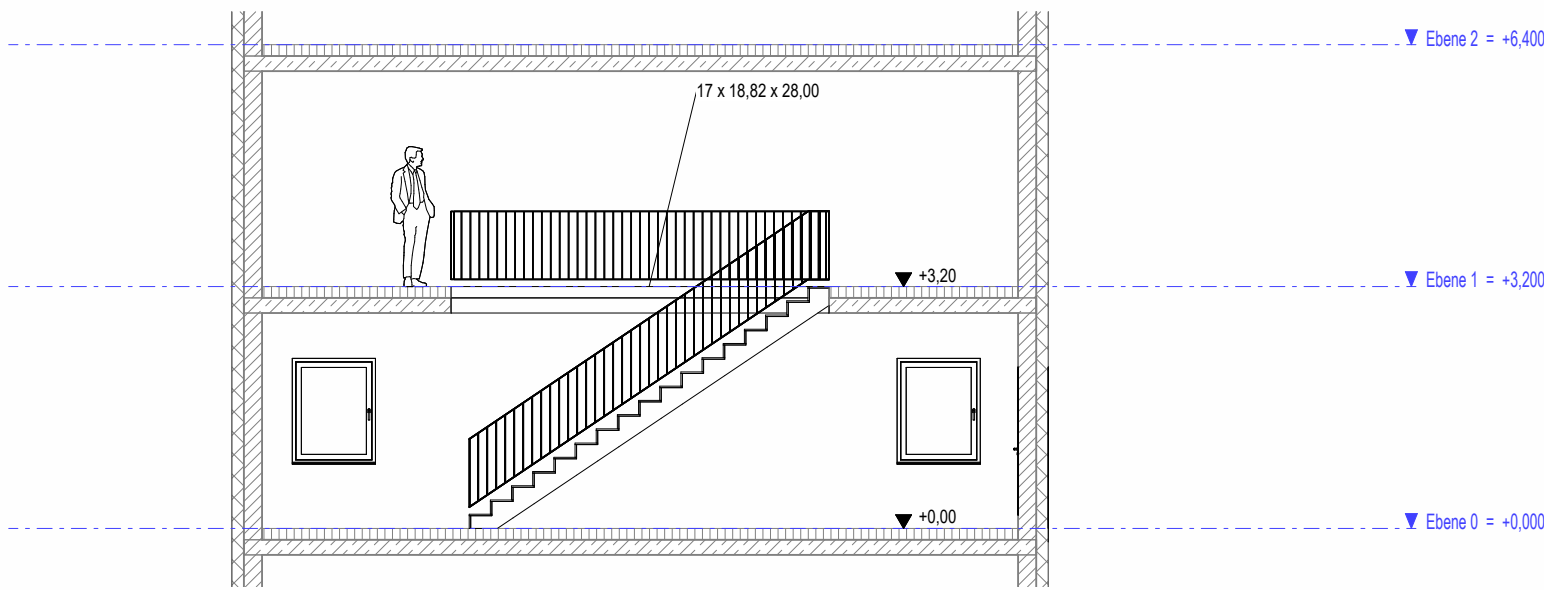

Schnitt TR1
M 1:100

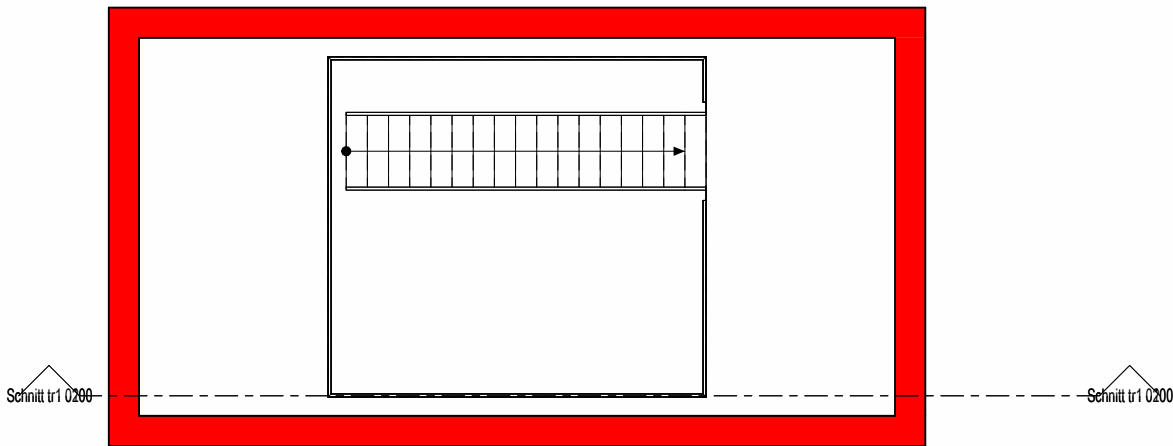

1. Obergeschoss
M 1:100

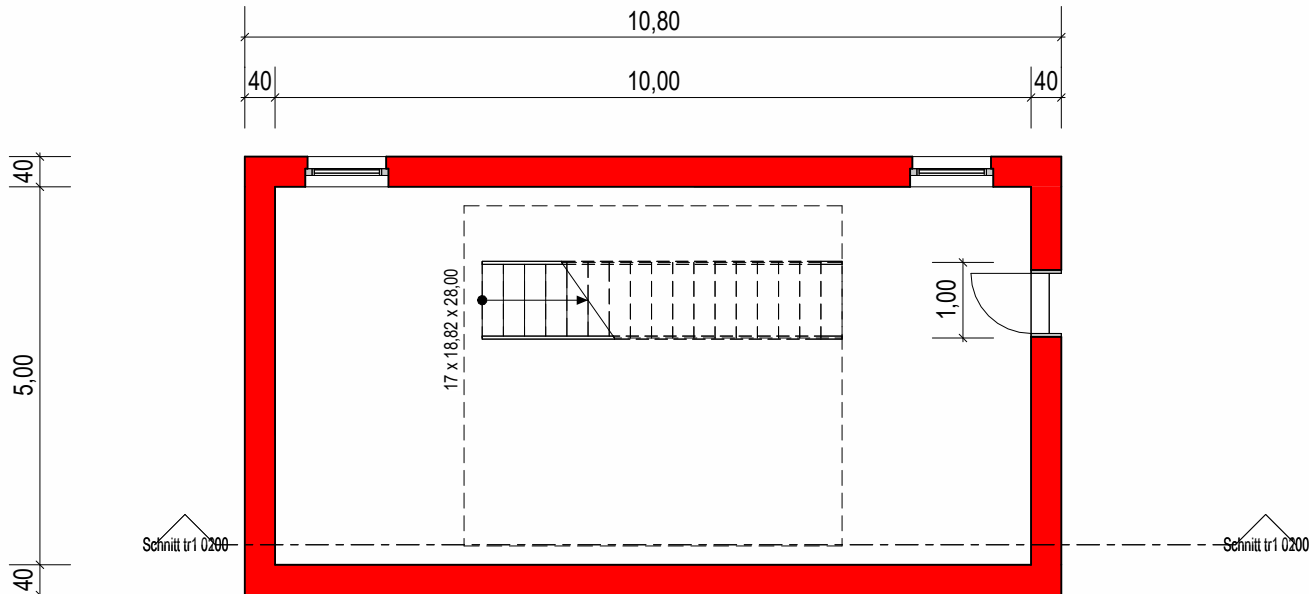

Erdgeschoss
M 1:100