



Treppe 3

1:100

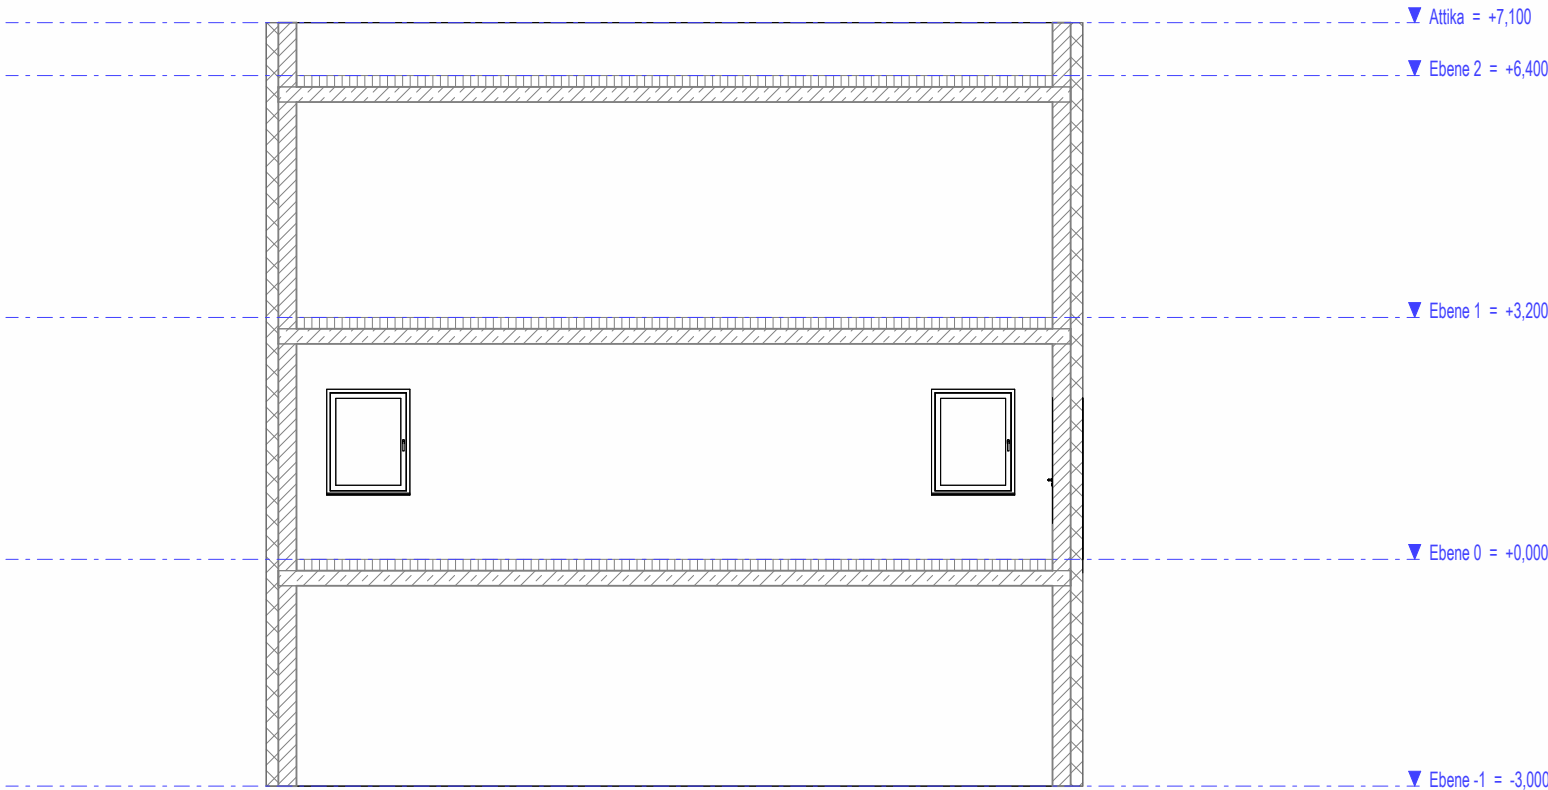

1. Obergeschoss
M 1:100

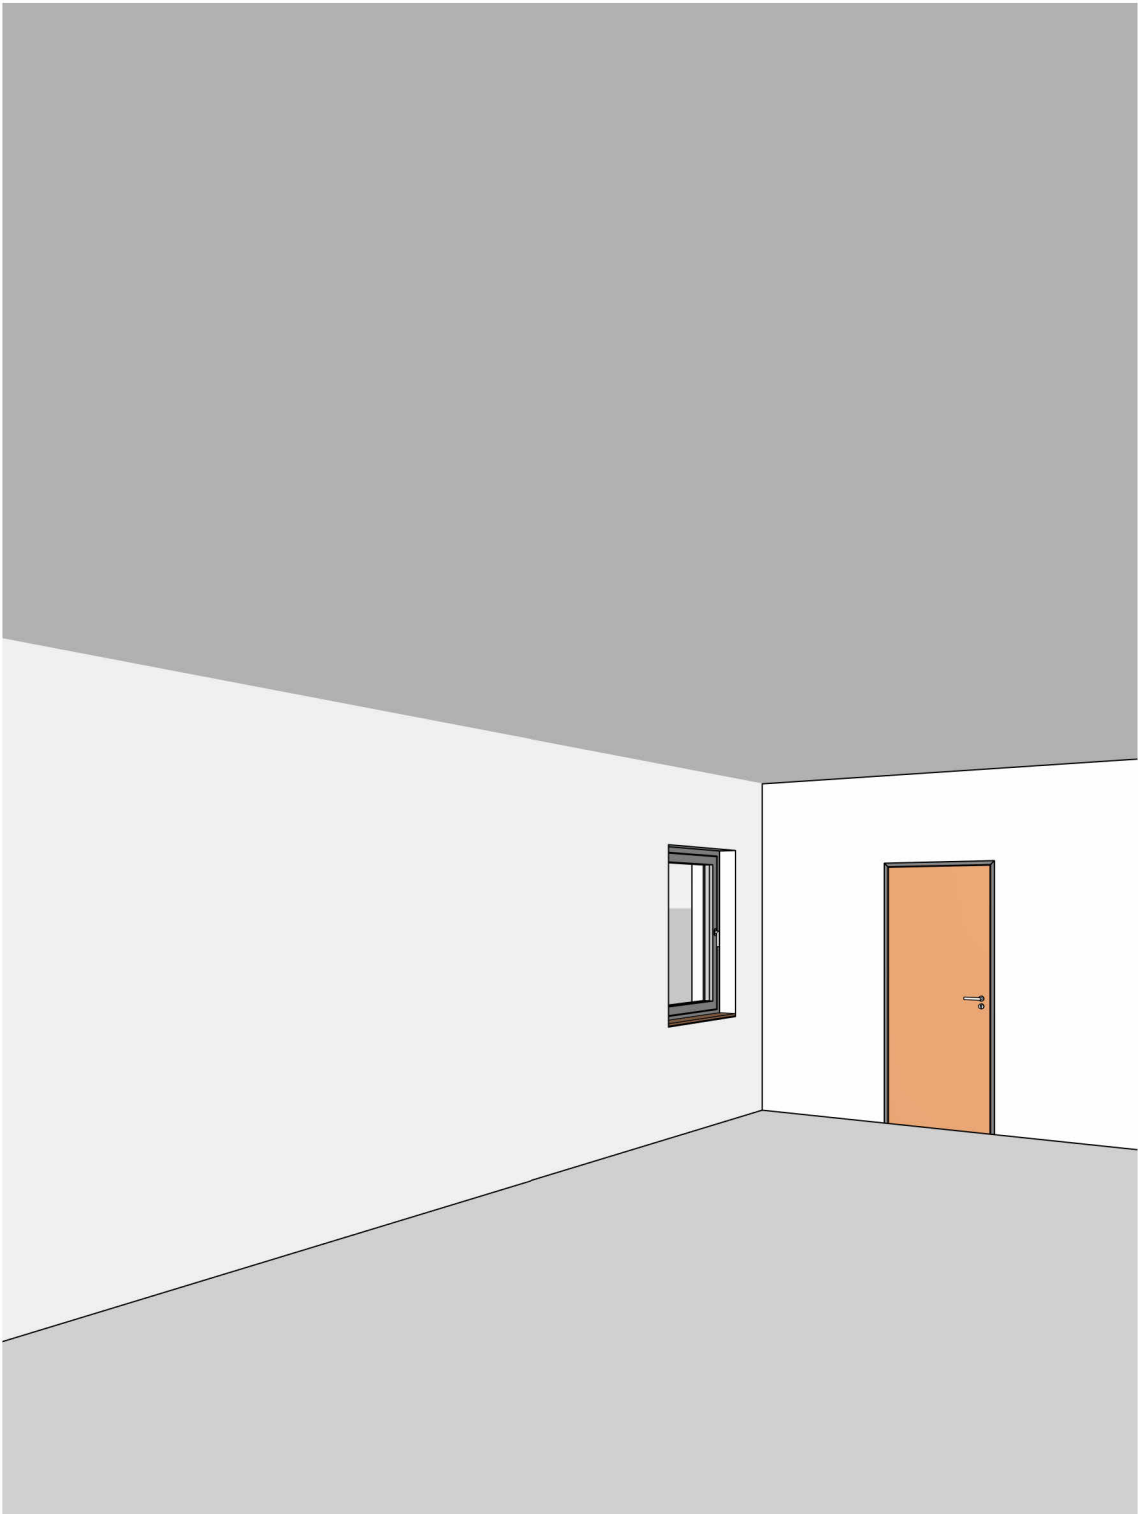

Erdgeschoss
M 1:100